



Боковой вид

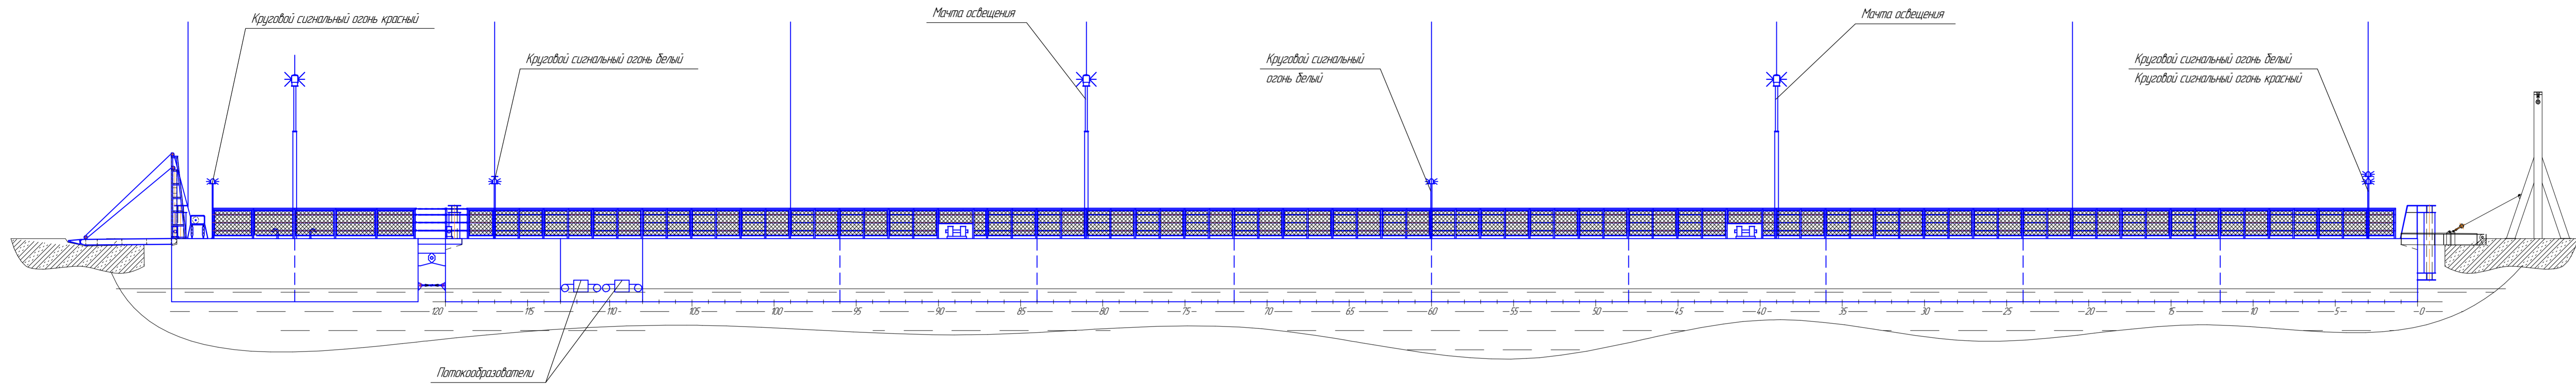

Главные размеры и характеристики моста

| | |
|--------------------------------------|--------|
| Длина габаритная, м | 84,0 |
| Длина, м | 82,0 |
| Ширина, м | 8,0 |
| Ширина проезжей части, м | 5,5 |
| Ширина пешеходного тротуара, м | 2x1,25 |
| Высота дорты, м | 2,3 |
| Осадка средняя в грузу, м | 0,47 |
| Водоизмещение при осадке T=0,47 м, т | 299 |

Вид сверху

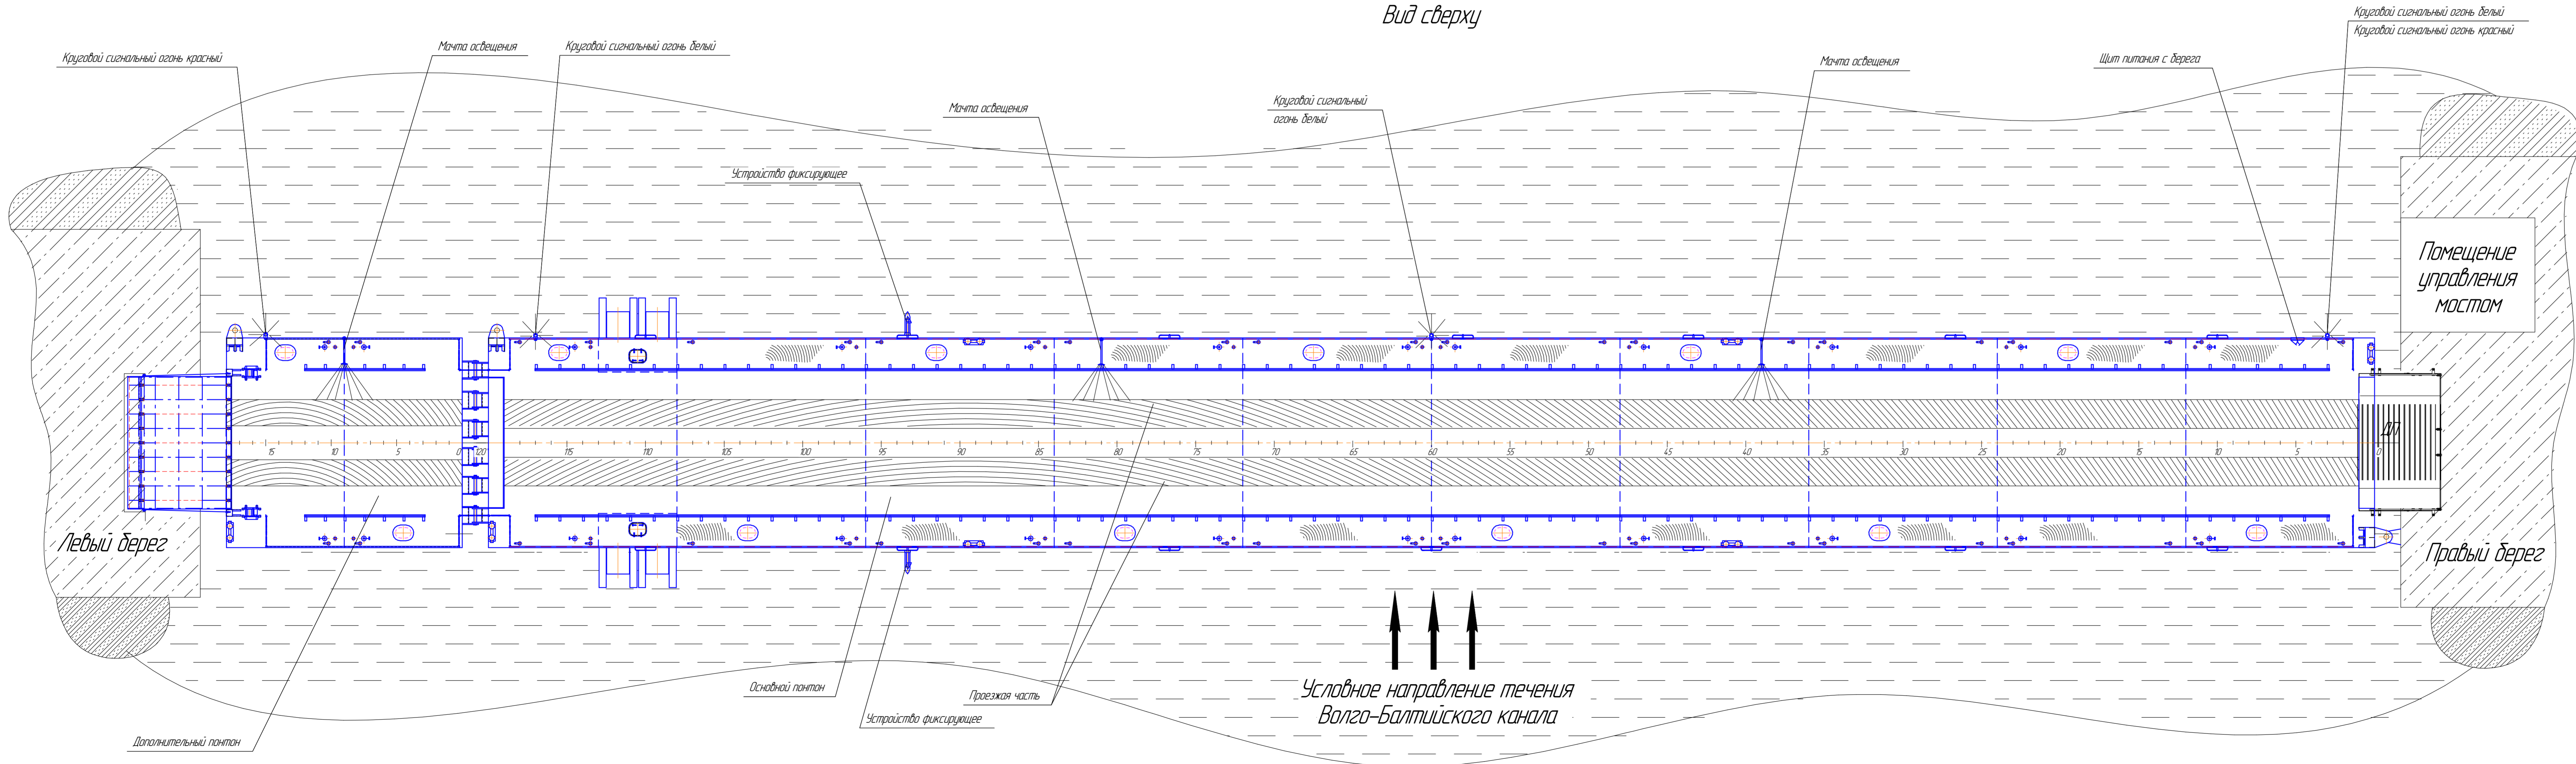

Главные размеры и характеристики основного понтона:

| | |
|--------------------|------|
| Длина расчетная, м | 72,0 |
| Ширина, м | 8,0 |
| Высота дорты, м | 2,3 |

Главные размеры и характеристики дополнительного понтона:

| | |
|--------------------|-----|
| Длина расчетная, м | 9,0 |
| Ширина, м | 8,0 |
| Высота дорты, м | 2,3 |

Класс моста PPP- « *P 12 III»

| | | | |
|---------|-----------|-----------|------|
| ГМ | Григорьев | 4.02.2019 | |
| ЗРА | Богданов | 4.02.2019 | |
| Подпись | Фамилия | Подпись | Дата |

СОГЛАСОВАНО

Технический проект понтонов наплавных мостов ВРТС/С

RDB 66.64-020-005

Общее расположение наплавного моста в п.Волоков Мост

| | | |
|------|--------|----------|
| Лист | Масса | Максимум |
| | | 1:100 |
| Лист | Листов | 1 |

Имя Лист № докум. Год Дата
 Рукр. Зайцевский 4.02.2019
 Рукр. Абрамов 4.02.2019
 Рукр. Зайцевский 4.02.2019
 Инженер Шахова 4.02.2019
 Инж. Абрамов 4.02.2019

ТАПЕЛЬ

Формат А2х3

Имя, № листа Лист и дата
 Имя, № докум. № Лист и дата
 Имя, № докум. № Лист и дата